


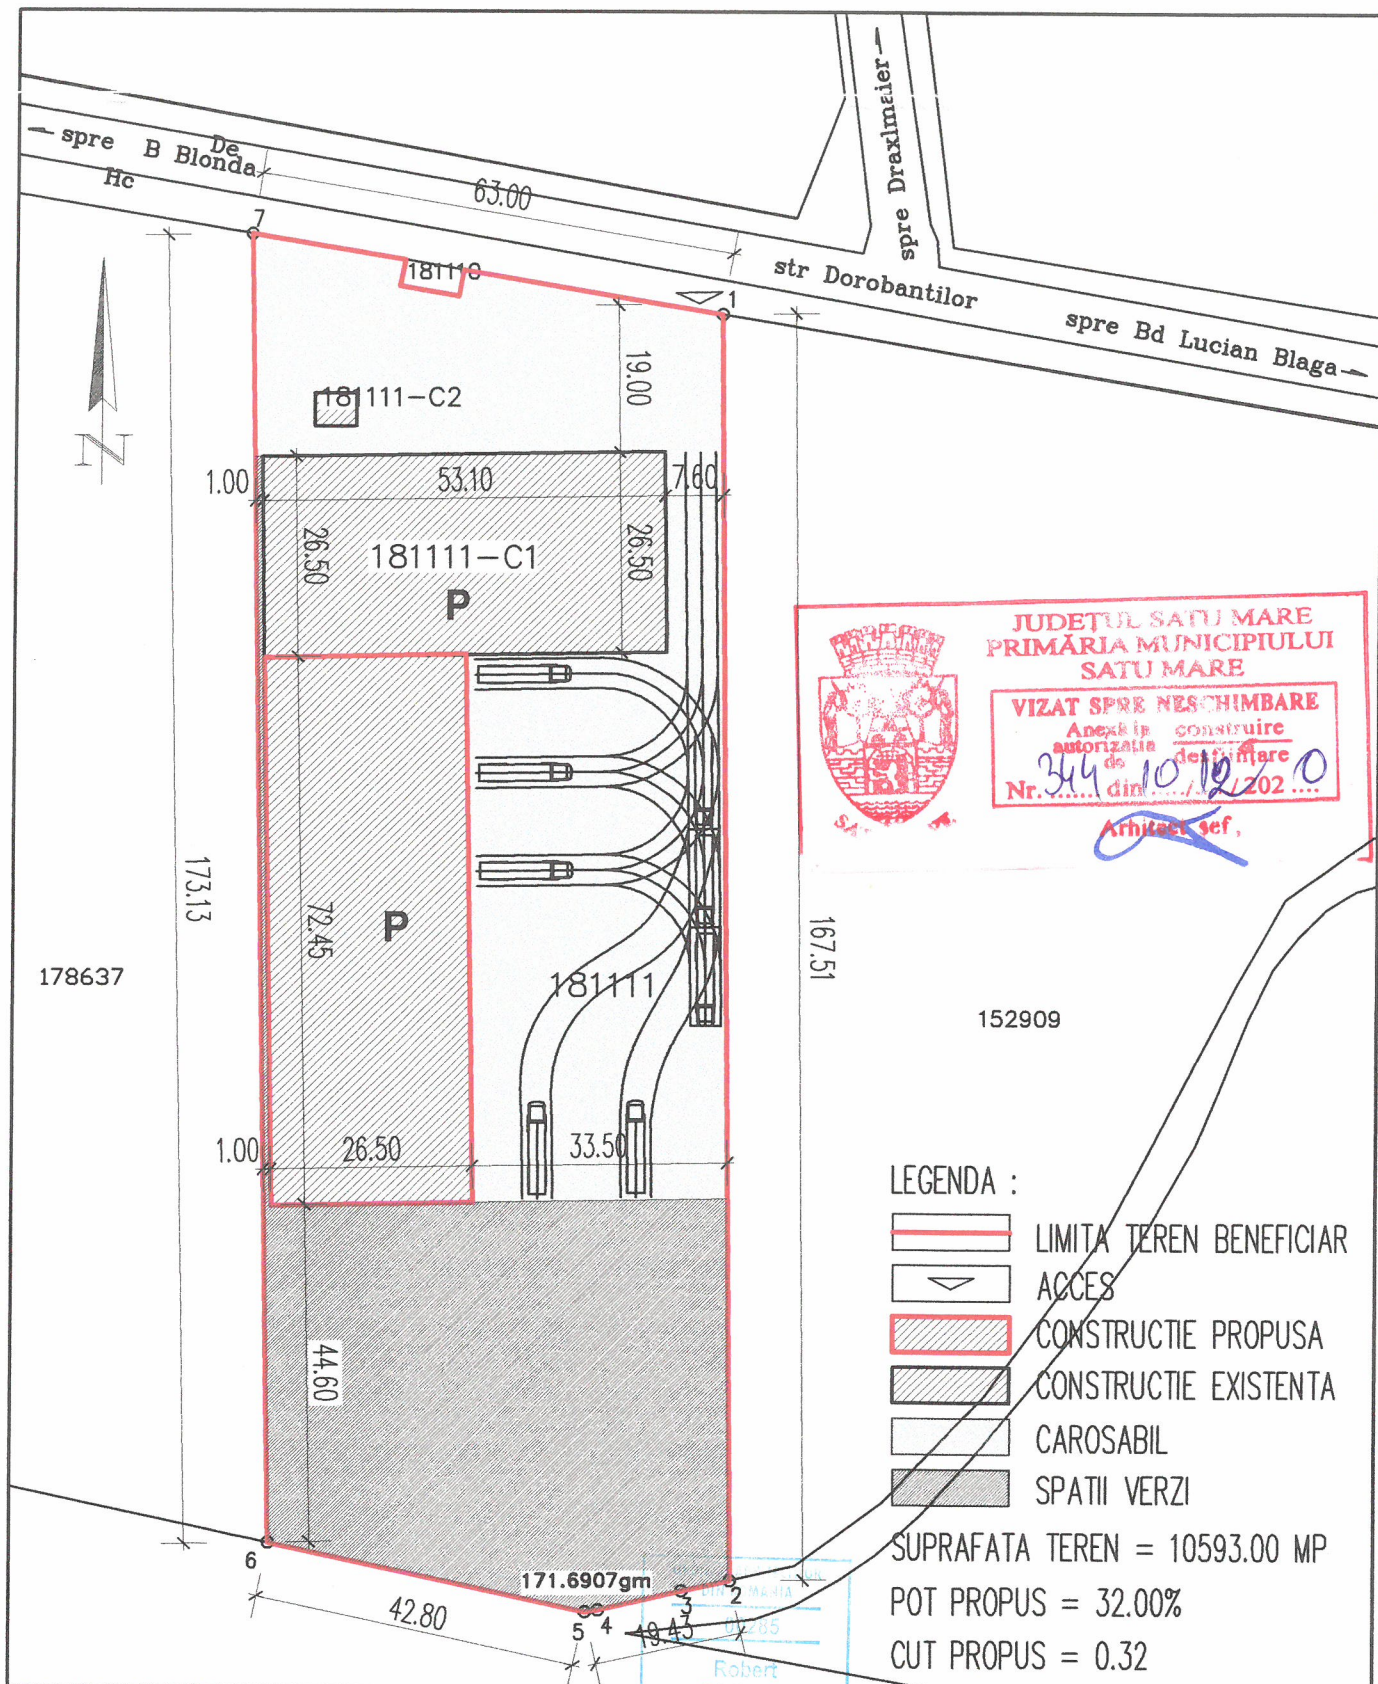

LEGENDA :

- LIMITA TEREN BENEFICIAR
- ACCES
- CONSTRUCTIE PROPUSA
- CONSTRUCTIE EXISTENTA
- CAROSABIL
- SPATII VERZI

SUPRAFATA TEREN = 10593.00 MP

POT PROPUS = 32.00%

CUT PROPUS = 0.32

S.C. PERACTO AG S.R.L.

JUD.SATU MARE,VIILE SATU MARE STR.ARDUDULUI NR.4/B
C.U.I. - 27983174

Beneficiar:

S.C. TRITON S.R.L.

NR. PROIECT

10/2020

CONSTRUIRE DEPOZIT LOGISTIC P

JUD. SATU MARE , SATU MARE STR.DOROBANTILOR FN
NR. CAD 181111

FAZA:


D.T.A.C./P.T.H.

PLANSĂ NR:


A - 2

SPECIFICATIE	NUME	SEMNAȚURA	SCARA:
SEF PROIECT	c.arh PUGNER R.		1:1000
PROIECTAT	c.arh PUGNER R.		DATA:
DESENAT	c.arh PUGNER R.		MAI 2020


Plan de situatie

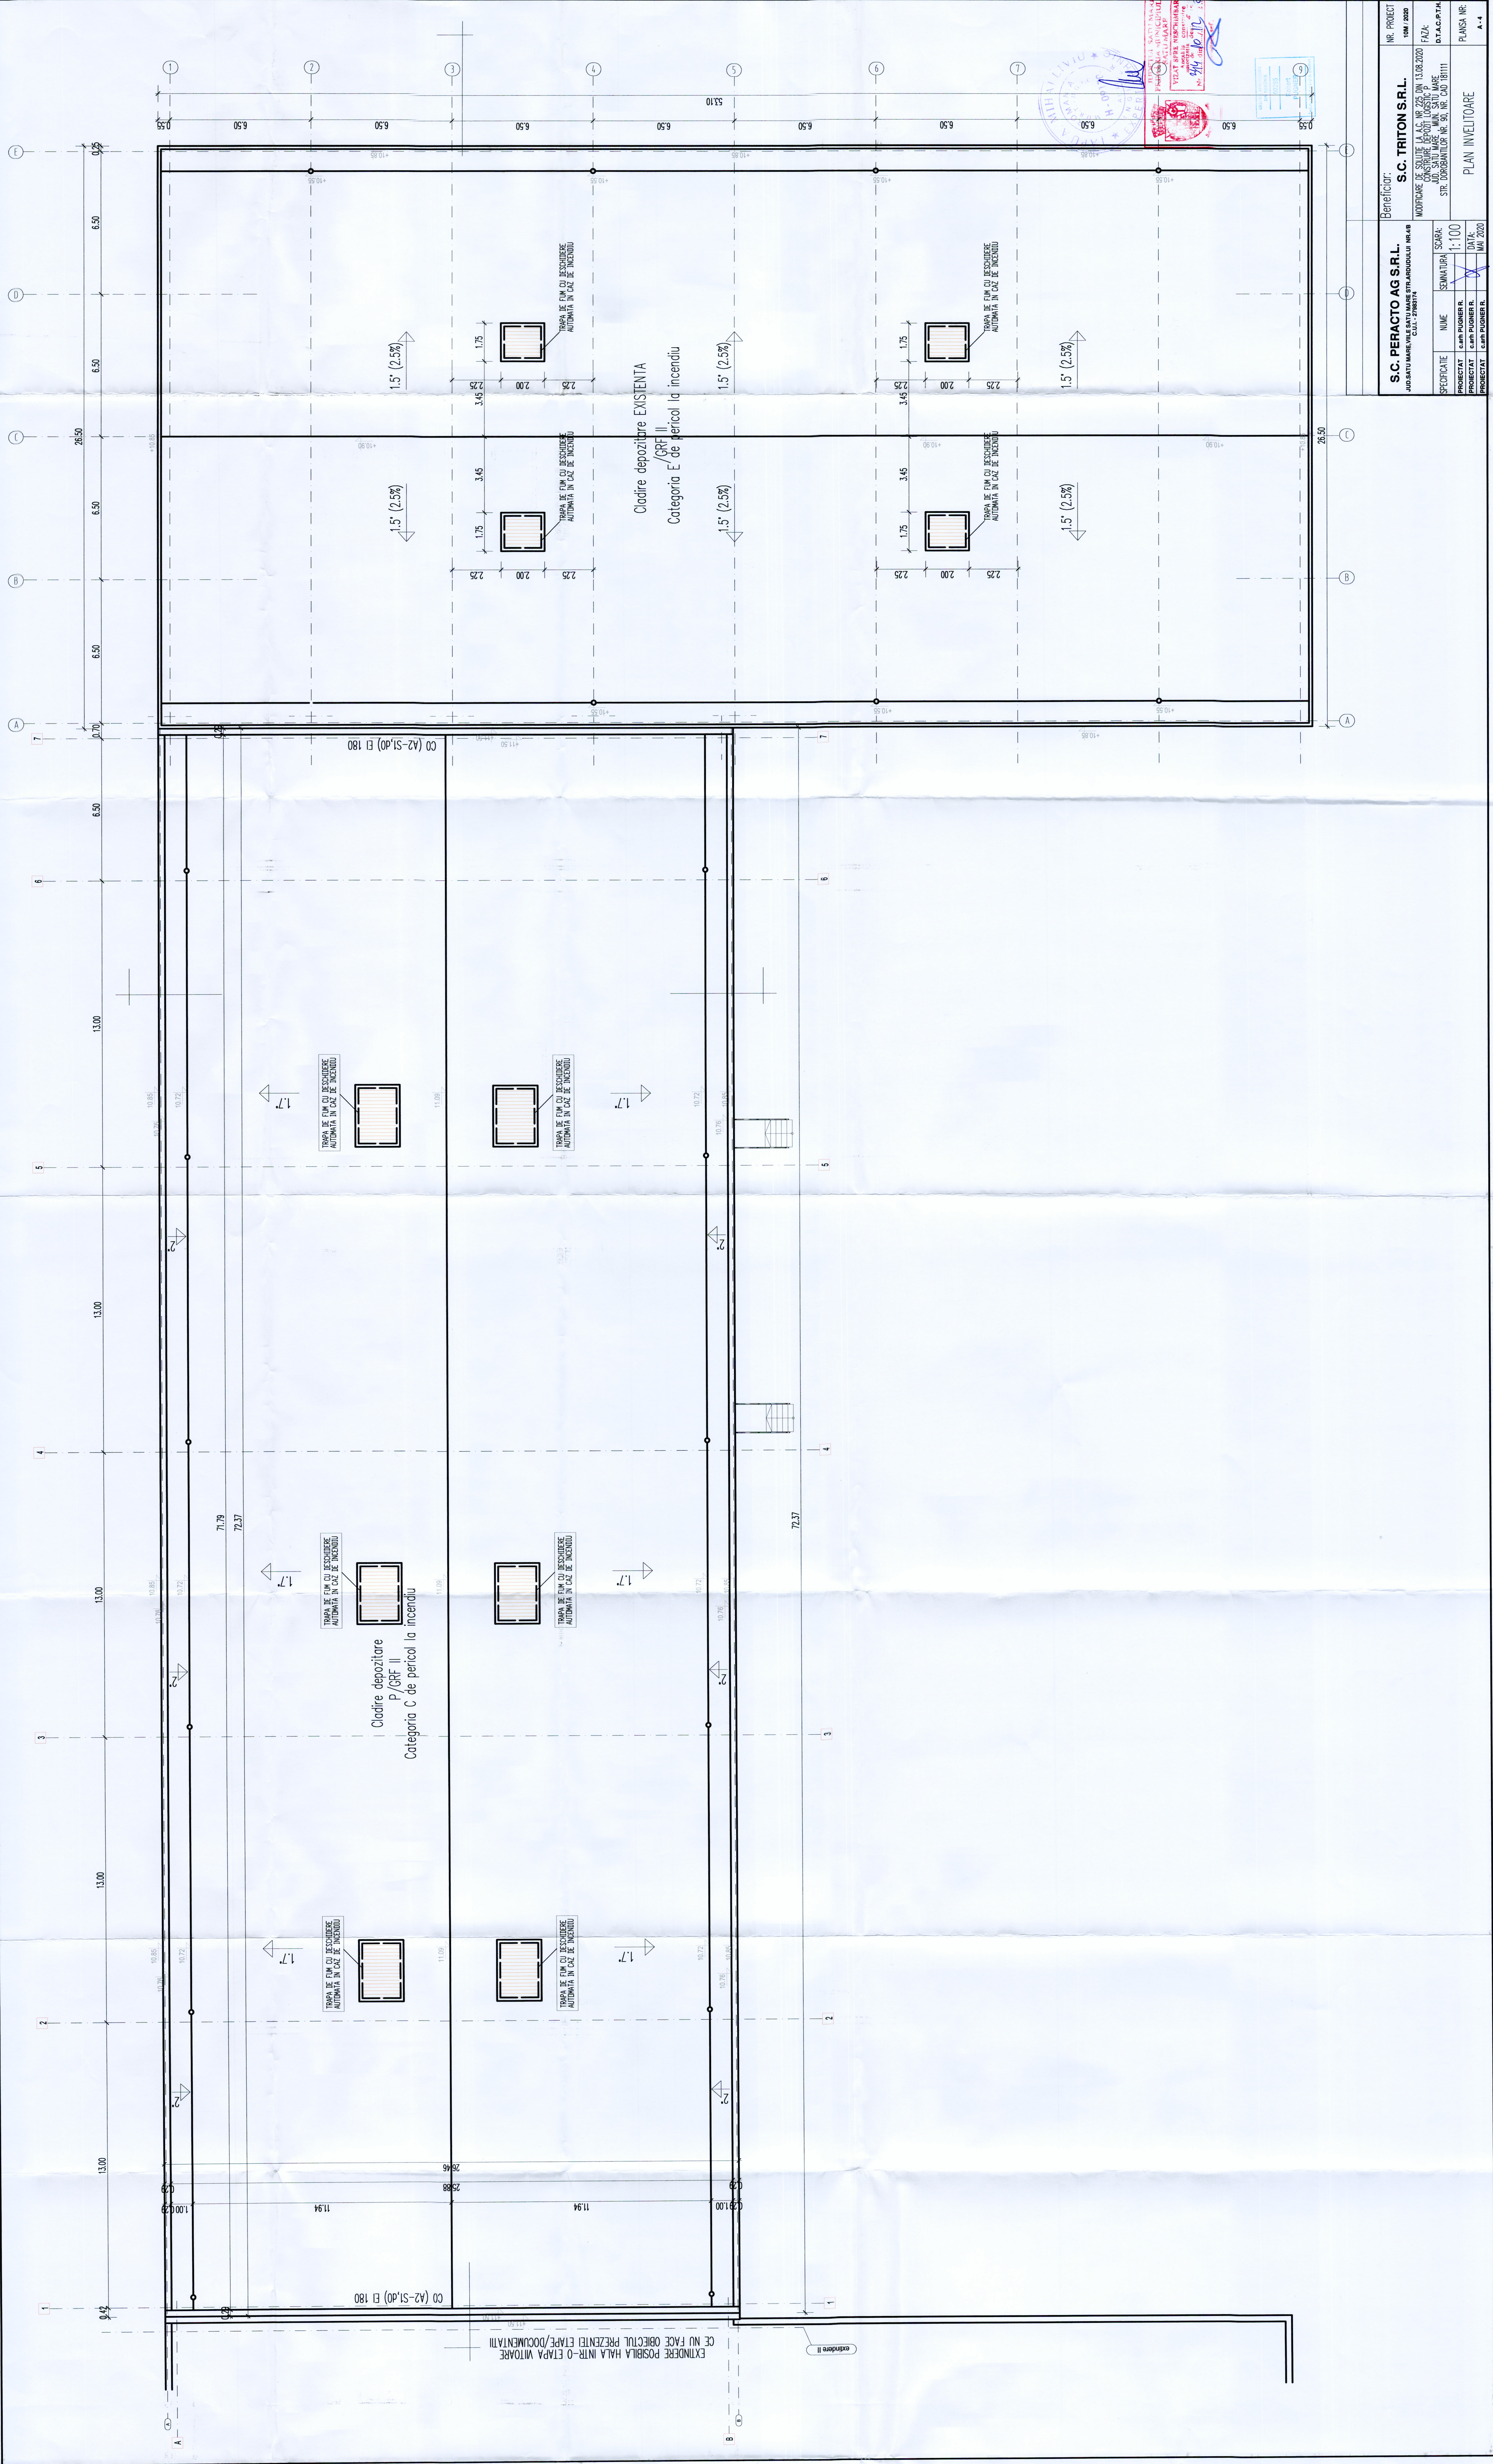

Beneficiar:		S.C. TRITON S.R.L.		Nr. Proiect		101 / 2020	
S.C. PERACTO AG S.R.L.		JUD. SATU MARE VILE SATU MARE STR. ANDOULUI NR. 4/8		Modificari de solutie la AS: NR. 2/3 din 13.08.2020		Faza:	
CUI: 2788374		CUI: 2788374		Scriitor de proiect: S.C. PERACTO AG S.R.L.		Data: 14.05.2020	
Specificatie		Nume		Semnatura		Scara:	
Proiectat		C-imp. Proiectant		Data		Planșă nr.	
Proiectat		C-imp. Proiectant		Data		Planșă nr.	

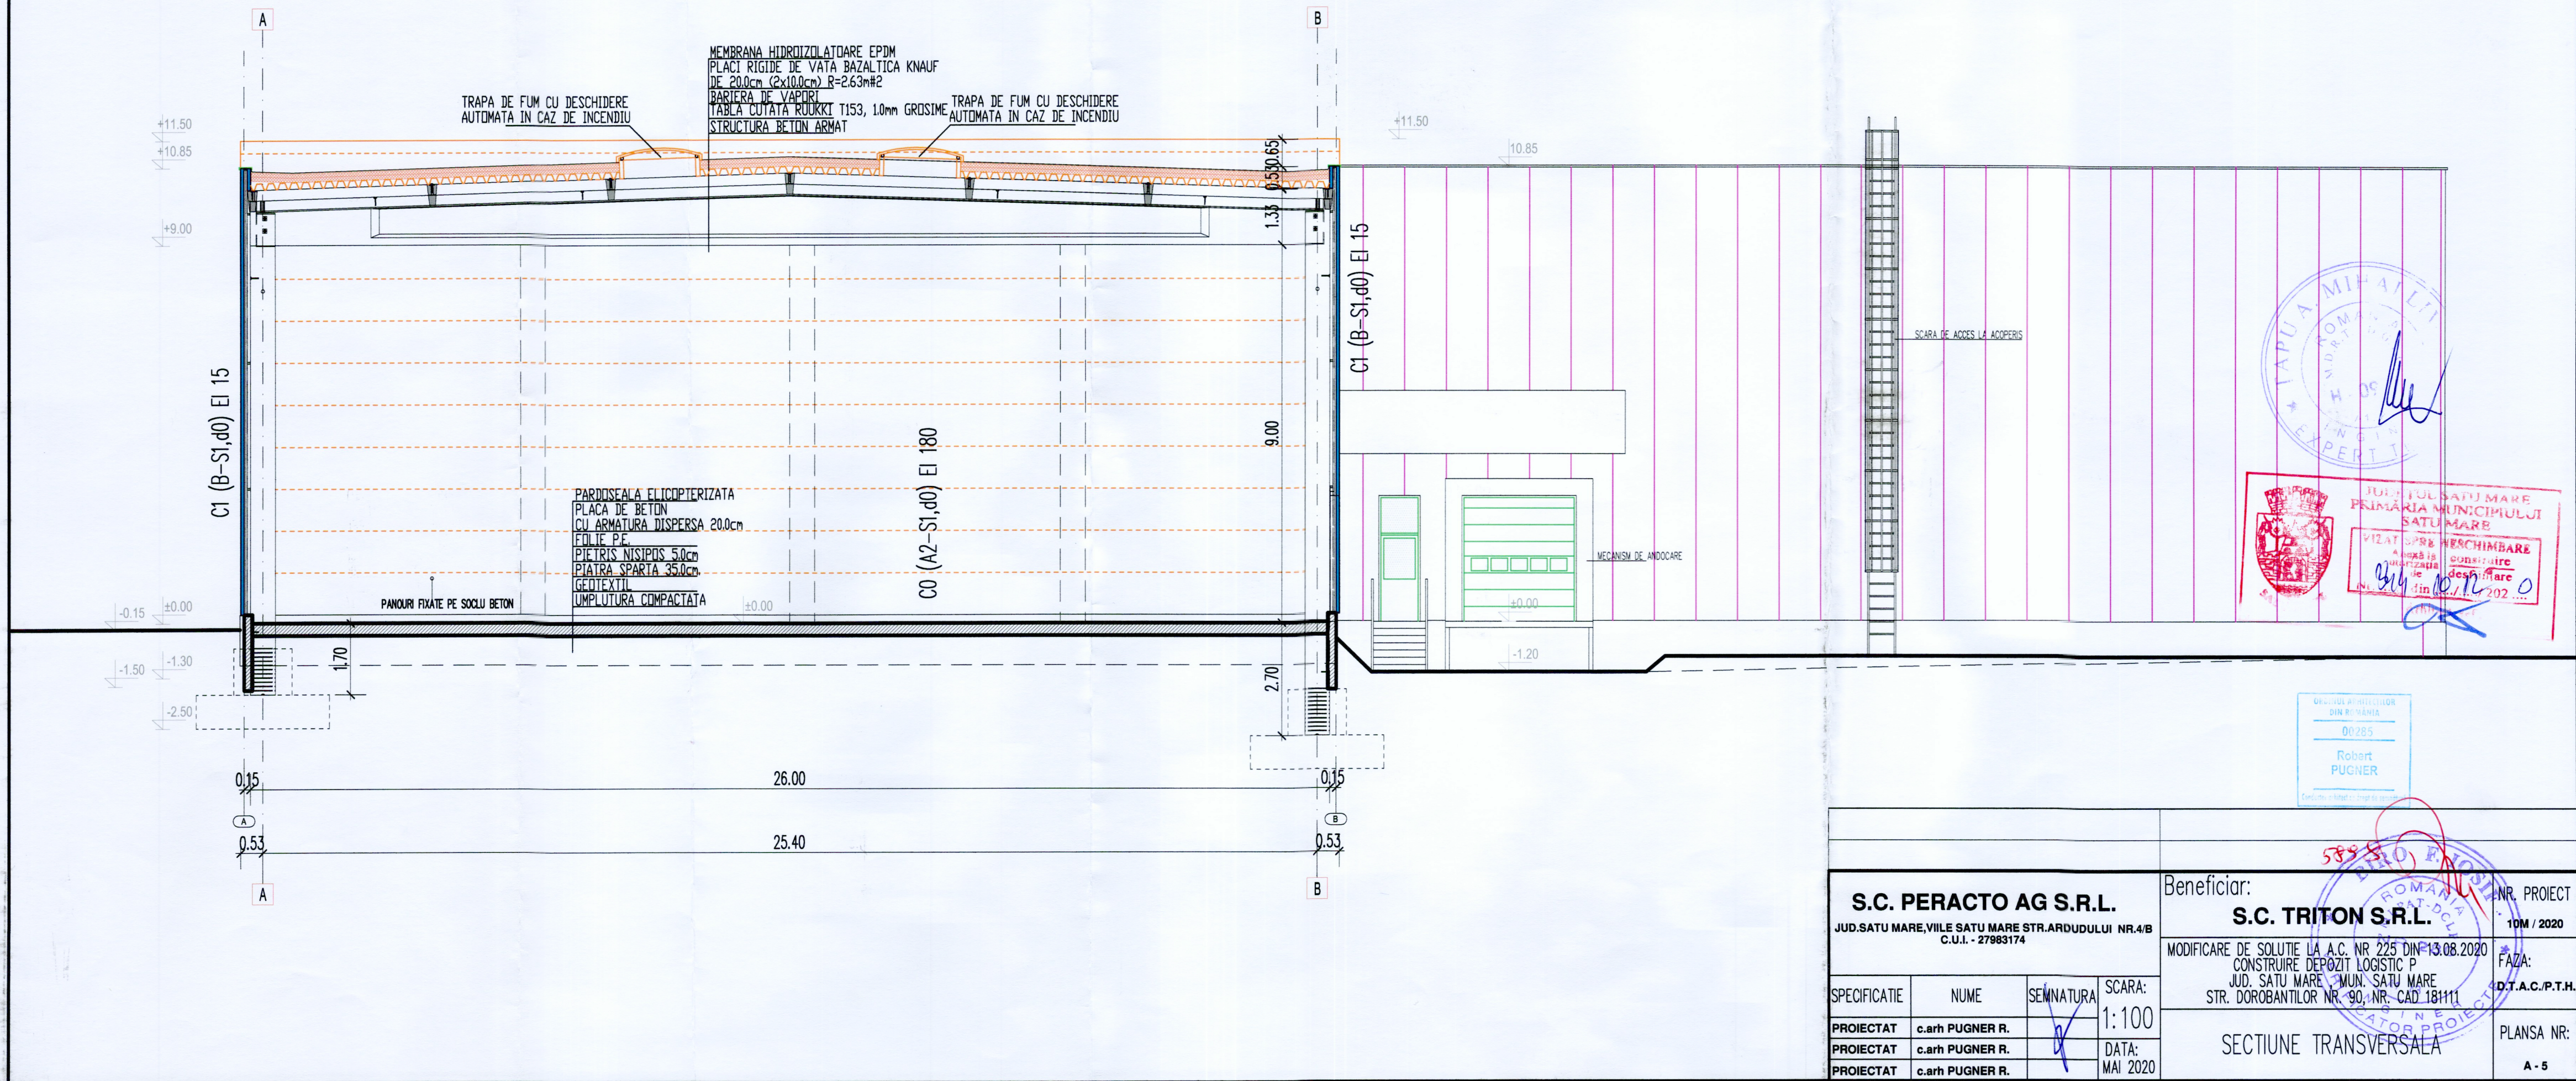

S.C. PERACTO AG S.R.L. JUD.SATU MARE,VILE SATU MARE STR.ARDUDULUI NR.4/B C.U.I. - 27983174				Beneficiar: S.C. TRITON S.R.L. MODIFICARE DE SOLUTIE LA A.C. NR 225 DIN 13.08.2020 CONSTRUIRE DEPOZIT LOGISTIC P JUD. SATU MARE, MUN. SATU MARE STR. DOROBANTILOR NR. 90, NR. CAD 181111		NR. PROIECT 10M / 2020
SPECIFICATIE	NUME	SEMNAURA	SCARA: 1:100	FAZA: D.T.A.C./P.T.H.		PLANSĂ NR: A - 5
PROIECTAT	c.arh PUGNER R.		DATA: MAI 2020	SECTIUNE TRANSVERSALA		
PROIECTAT	c.arh PUGNER R.					
PROIECTAT	c.arh PUGNER R.					

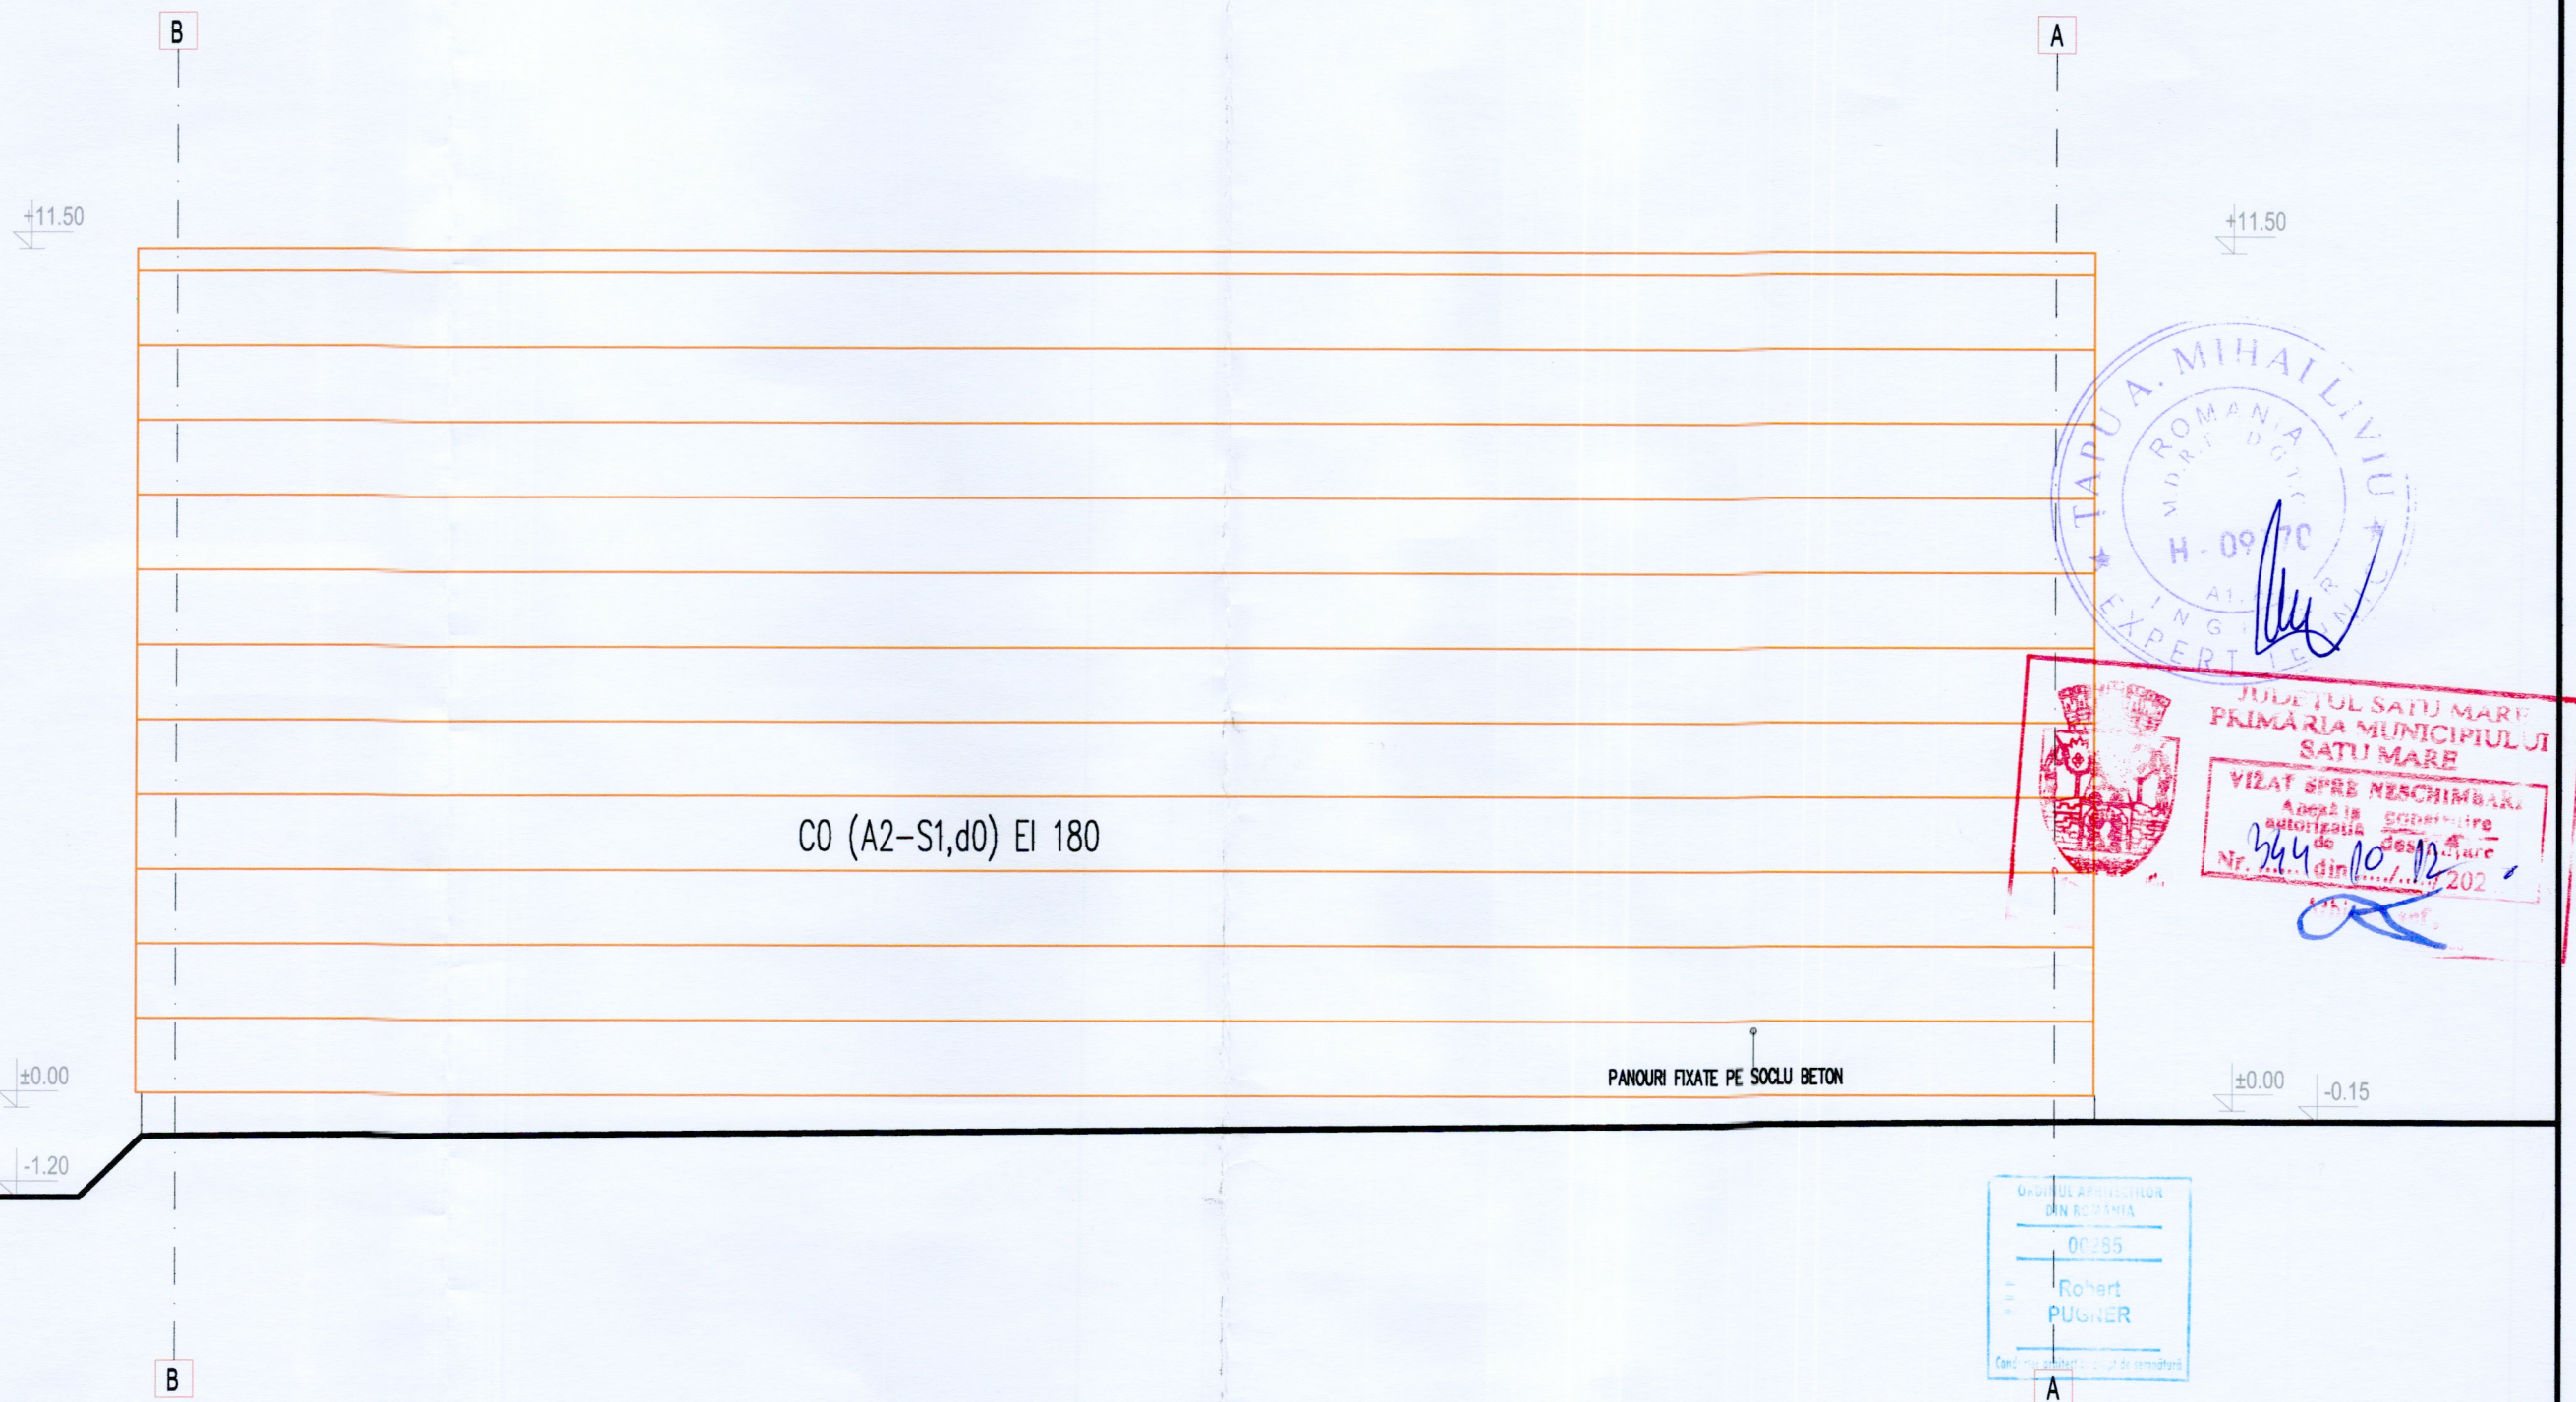

S.C. PERACTO AG S.R.L. JUD.SATU MARE,VIILE SATU MARE STR.ARDUDULUI NR.4/B C.U.I. - 27983174				Beneficiar:		NR. PROIECT
				S.C. TRITON S.R.L.		10M / 2020
				MODIFICARE DE SOLUTIE LA A.C. NR 225 DIN 13.08.2020 CONSTRUIRE DEPOZIT LOGISTIC P JUD. SATU MARE , MUN. SATU MARE STR. DOROBANTILOR NR. 90, NR. CAD 181111		FAZA:
						D.T.A.C./P.T.H.
SPECIFICATIE	NUME	SEMNAURA	SCARA:	FATADA NORD		PLANSĂ NR:
PROIECTAT	c.arh PUGNER R.		1:100			
PROIECTAT	c.arh PUGNER R.		DATA:			
PROIECTAT	c.arh PUGNER R.		MAI 2020			
						A - 6

A

B

+11.50

+11.50

10.85

CO (A2-S1,d0) EI 180

-0.15 ±0.00



PANOURI FIXATE PE SOCLU BETON

MECANISM DE ANDOCARE

SCARA DE ACCES LA ACOPERIS

±0.00

-1.20

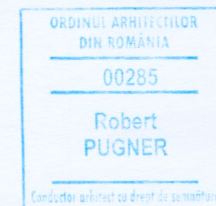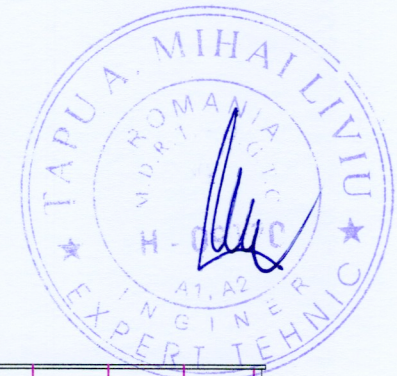

A

B

S.C. PERACTO AG S.R.L.

JUD.SATU MARE,VIILE SATU MARE STR.ARDUDULUI NR.4/B
C.U.I. - 27983174

Beneficiar:

S.C. TRITON S.R.L.

NR. PROIECT

10M / 2020

MODIFICARE DE SOLUTIE LA A.C. NR. 225 DIN 13.08.2020
CONSTRUIRE DEPOZIT LOGISTIC P
JUD. SATU MARE , MUN. SATU MARE
STR. DOROBANTILOR NR. 90, NR. CAD 181111

FAZA:

D.T.A.C./P.T.H.


FATADA SUD


PLANSĂ NR:

A - 7

SPECIFICATIE	NUME	SEMNTURA	SCARA:
PROIECTAT	c.arh PUGNER R.		1:100
PROIECTAT	c.arh PUGNER R.		DATA:
PROIECTAT	c.arh PUGNER R.		Mai 2020


Cladire depozitare EXISTENTA
/GRF II
Categorie E de pericol la incendiu

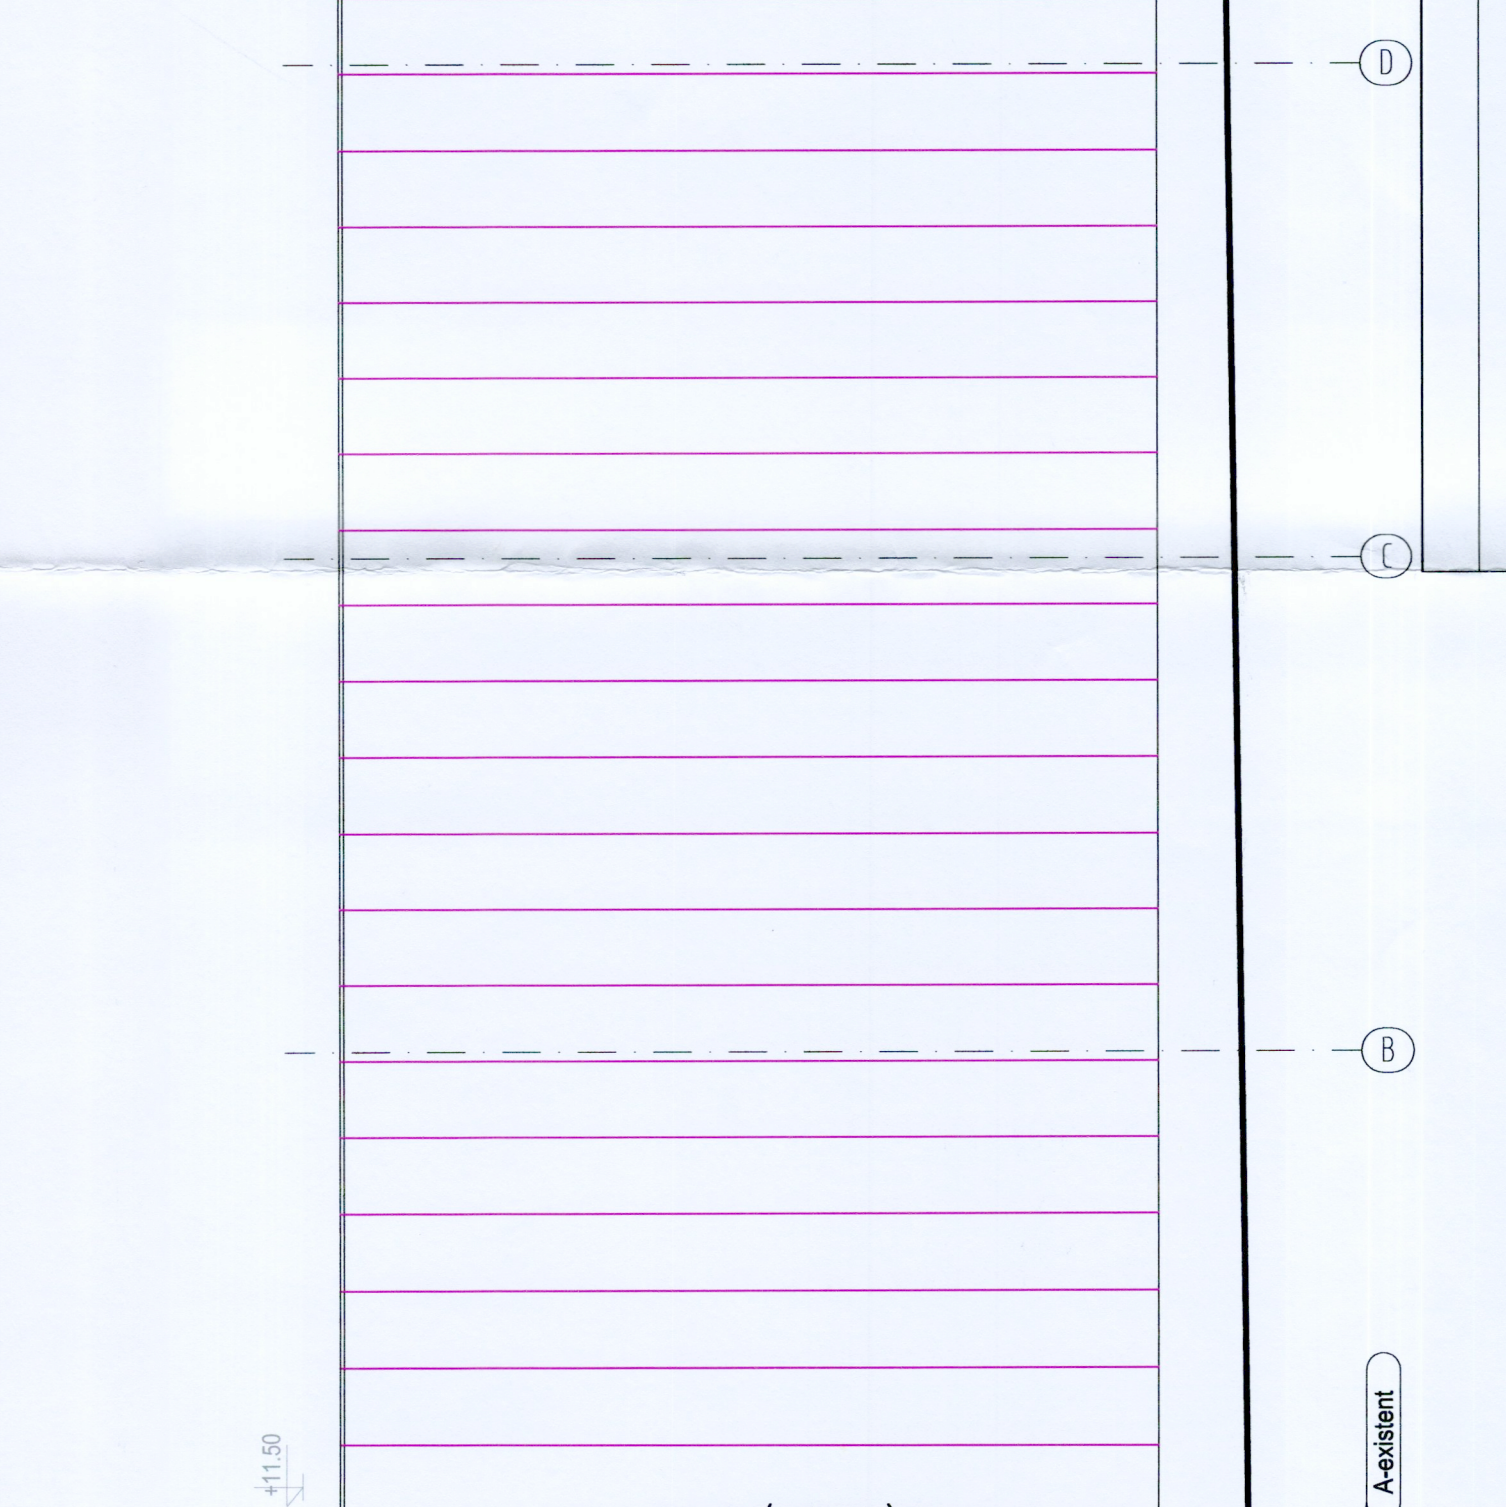

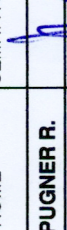S.C. PERACTO AG S.R.L. JUO SATU MARE, VILE STR. ARDOULUI NR.4/B C.U.I. - 27985174		Beneficiar: S.C. TRITON S.R.L. MODIFICARE DE SOLUTIE LA A.C. NR. 225 DIN 13.08.2020 CONSTRUIRE DEPOZIT LOGISTIC P JUO SATU MARE MUN. SATU MARE STR. DOROBANTILOR NR. 90, NR. CAD 181111		NR. PROIECT 10M / 2020
SCARA: 1:100		FAZA: D.T.A.C.P.T.H.	PLANSA NR: A - 8	
SEMNATURA 		DATA: MAI 2020		
PROIECTAT	NUME	FATADA EST		
PROIECTAT	carth PUGNER R.			
PROIECTAT	carth PUGNER R.			
PROIECTAT	carth PUGNER R.			

Cladire depozitare EXISTENTIA
/GRF II
Categororia E de pericol la incendiu

Cladire depozitare
P/GRF II
Categororia C de pericol la incendiu

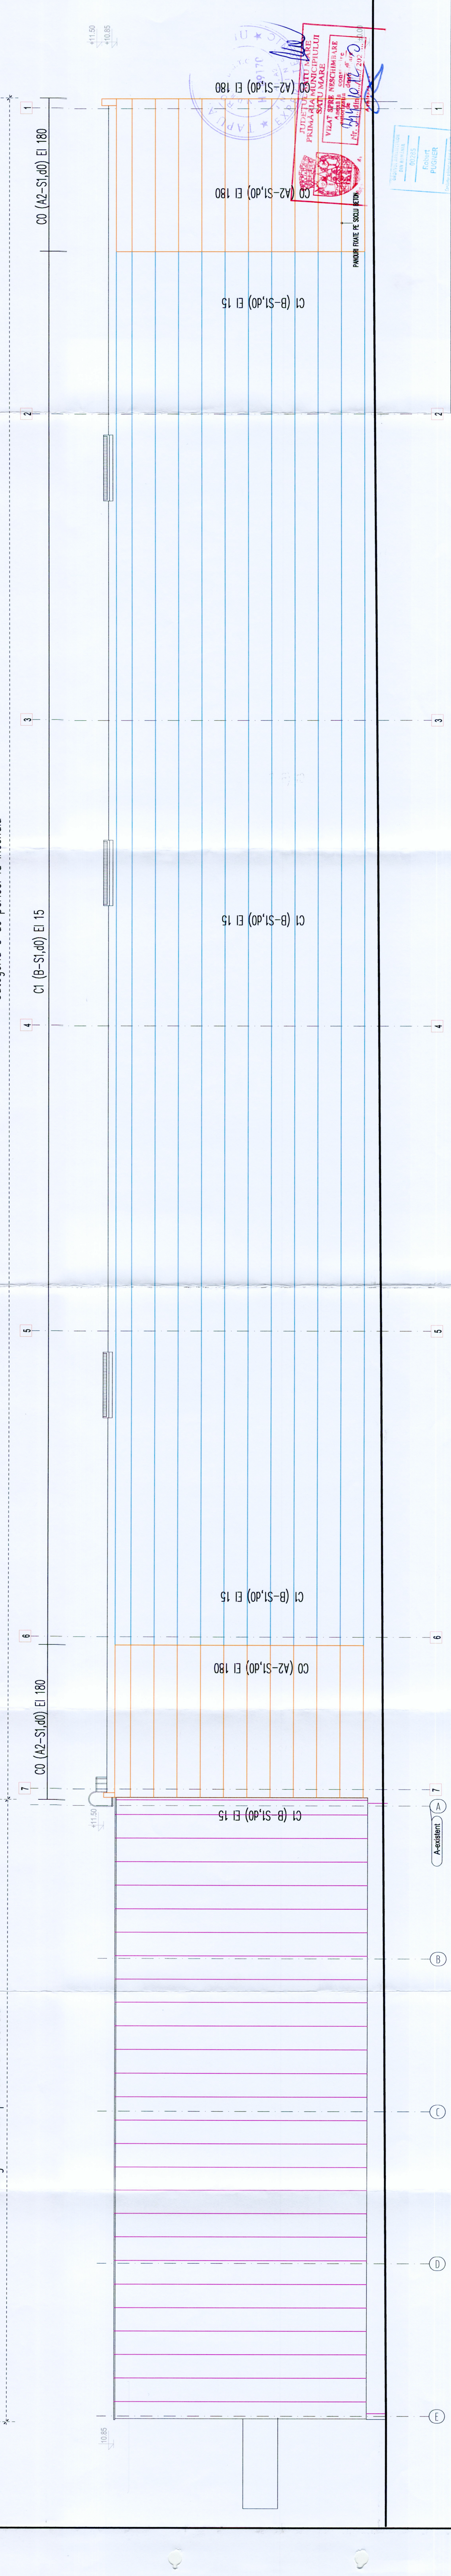


S.C. PERACTO AG S.R.L.		Beneficiar:		NR. PROIECT	
JUD.SATU MARE,VILE SATU MARE STR.ARDUDULUI NR.4/B		S.C. TRITON S.R.L.		10M / 2020	
C.U.I. - 27883174		MODIFICARE DE SOLUTE LA A.C. NR.225 DIN 13.08.2020		FAZA:	
		CONSTRUIRE DEPOZIT LOGISTIC		DT.A.C.P.T.H.	
		JUD. SATU MARE MUN. SATU MARE		STR. DOROBANTILOR NR. 90, NR. CAD 181111	
SPECIFICATIE		NUME	SEMNTURA	SCARA:	PLANSA NR:
PROIECTAT	c.arih PUGNER R.			1:100	FATADA VEST
PROIECTAT	c.arih PUGNER R.			DATA:	
PROIECTAT	c.arih PUGNER R.			MAI 2020	

Clădire depozitare EXISTENTA

/CRE ||

Categoriea E de pericol la incendiu /GRF II

 

Beneficiario:

R.4/B

MODIFICARE DE
CONTINUT

NAME: _____

100

TA:	2020
-----	------

0707
